


ΚΑΤΑΛΟΓΟΣ ΥΛΙΚΩΝ

1. PLASTER, ΑΣΠΡΗ ΜΠΟΓΙΑ
2. ΓΥΑΛΙΑ ΑΛΟΥΜΙΝΙΟΥ
3. ΣΑΝΙΔΟΤΟ ΜΠΕΤΟΝ
4. ΛΑΜΑΡΙΝΑ
5. FRAMELESS ΓΥΑΛΙ
6. ΞΥΛΙΝΗ ΠΟΡΤΑ
7. ΧΡΩΜΑ
8. ΜΕΤΑΚΙΝΟΥΜΕΝΑ ΛΟΥΒΡΑ ΑΛΟΥΜΙΝΙΟΥ
9. ΕΠΕΝΔΥΣΗ ΑΛΟΥΣΟΒΟΝ

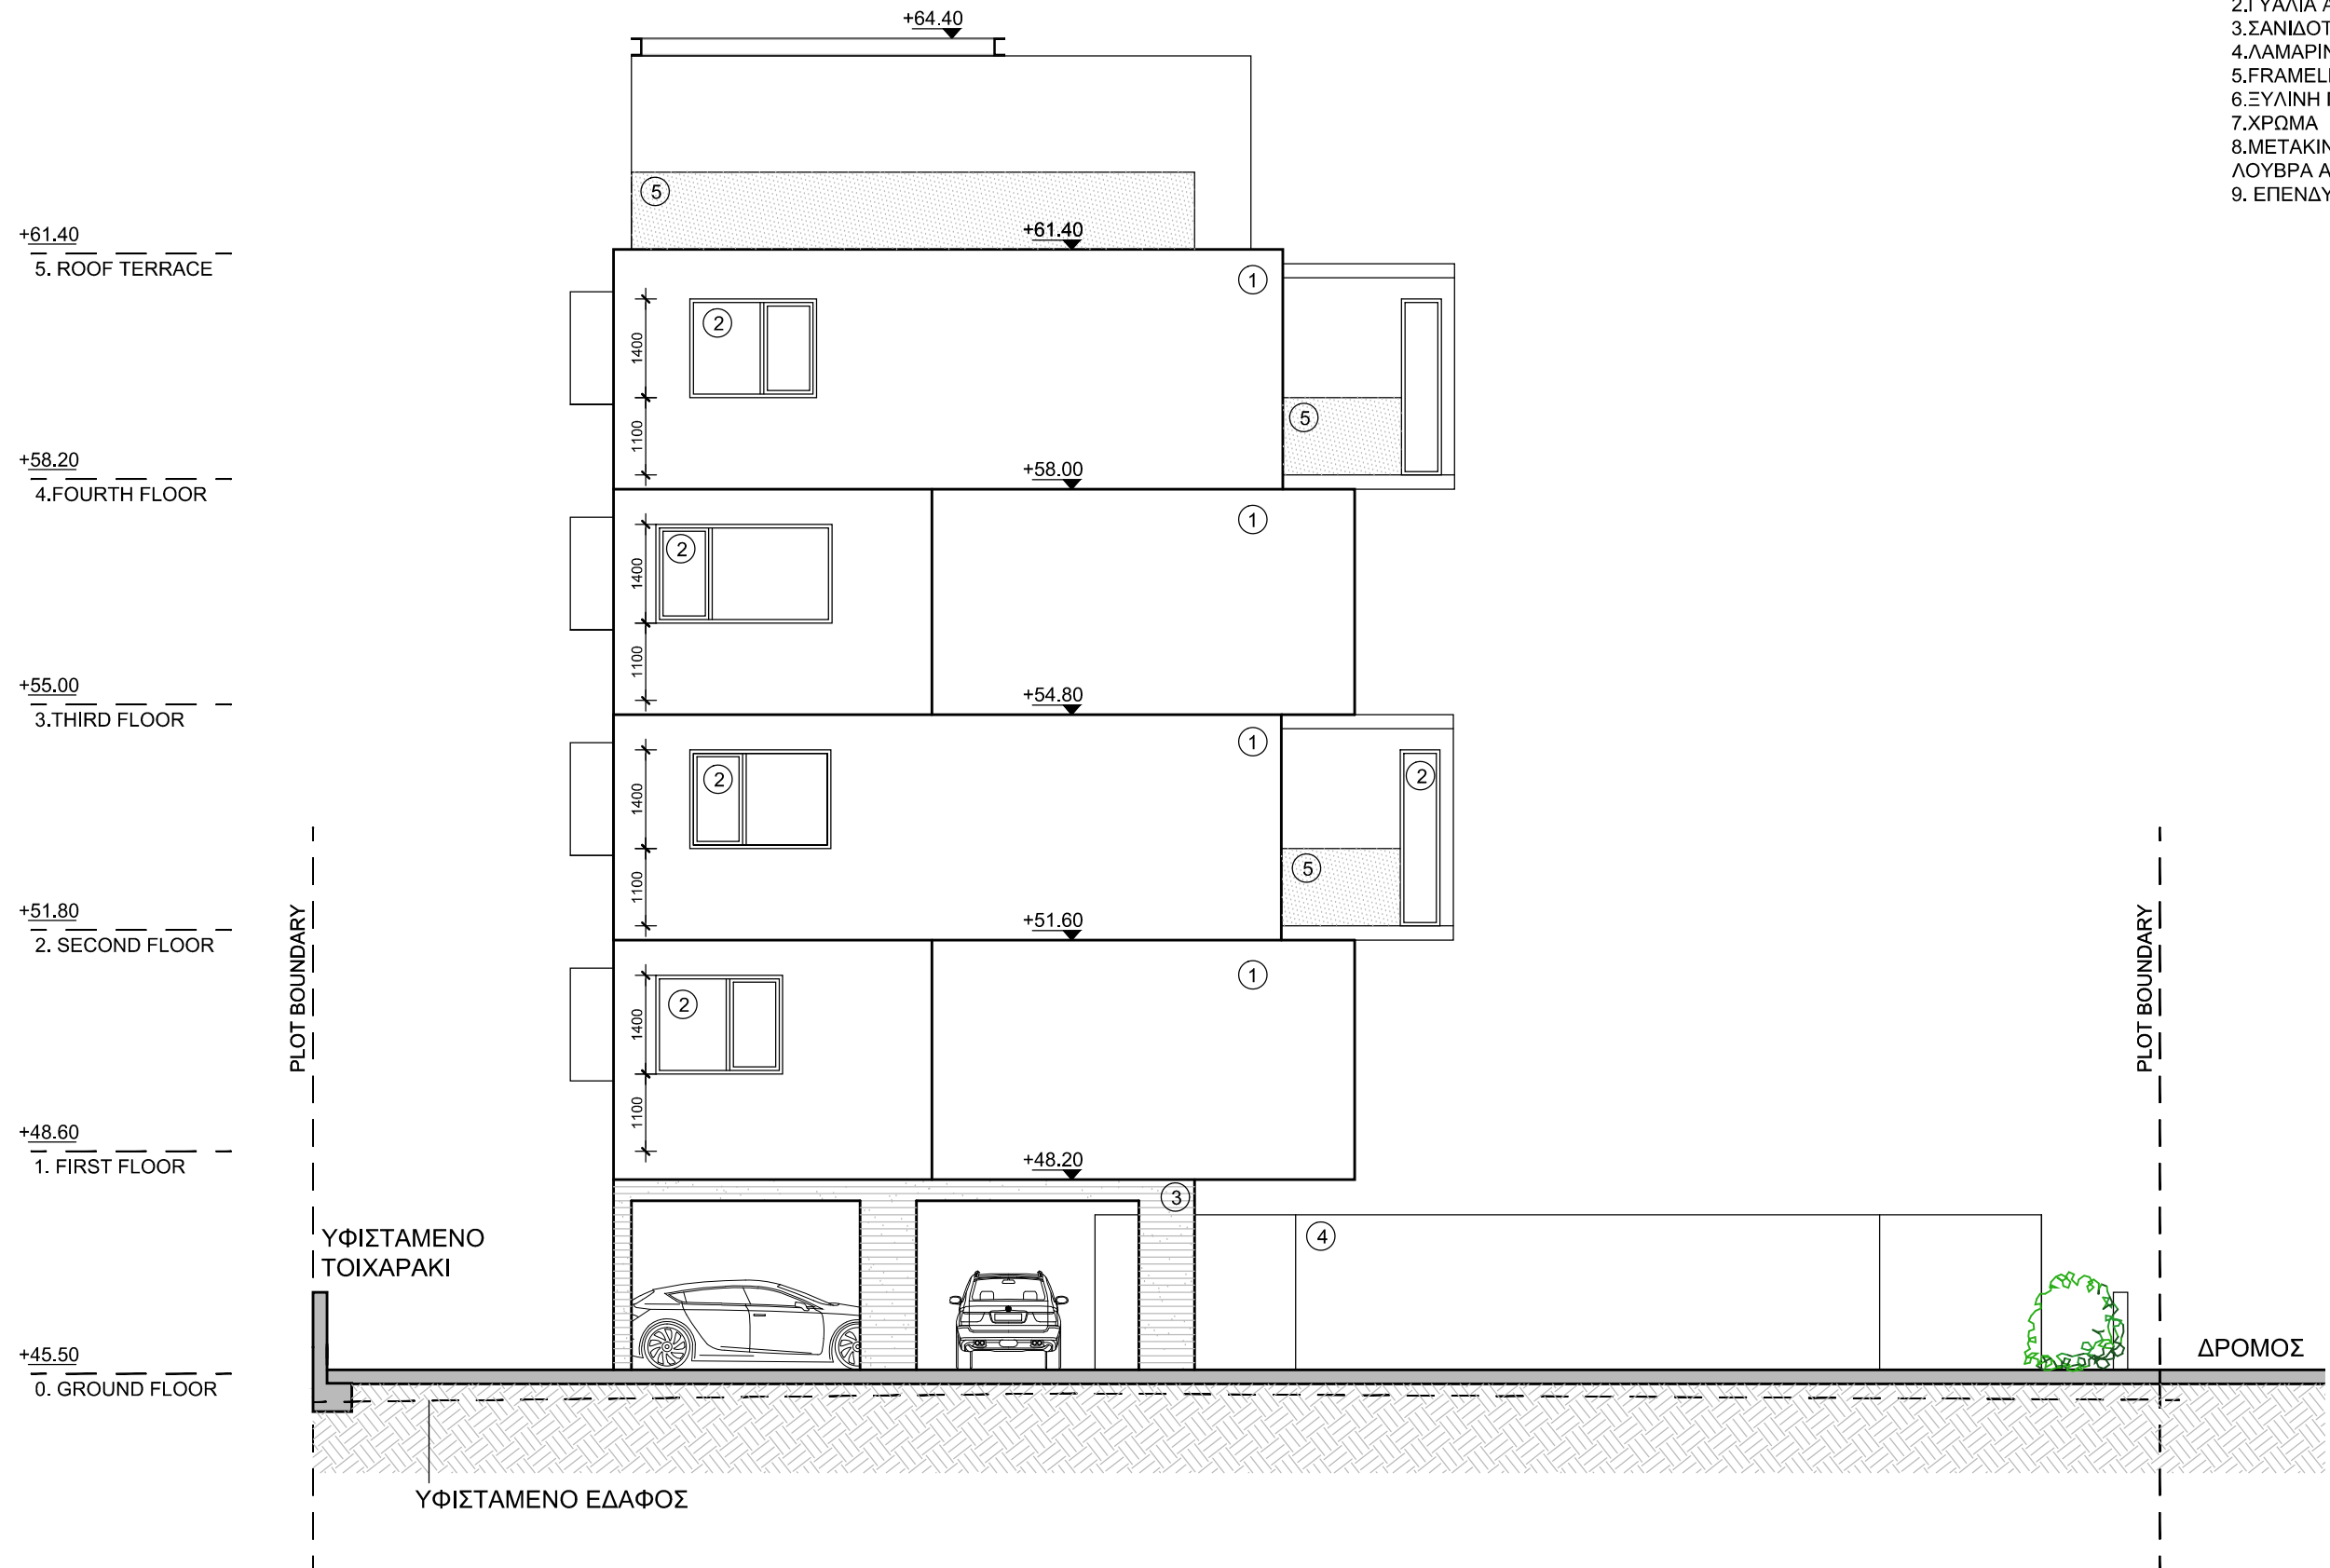

PLOT 512

vardastudio
architects + designers

Andreas Vardas BA(HONS), DIP(ARCH), RIBA Chartered Architect
tel. 26947266 / 99427634 fax. 26220886 email vardas@spidernet.com.cy

Planning Permission APR 2017
drawn: IN
check: A Vardas

ΟΨΗ 2
1:100@A3
DWG NO. SK00