


ΚΑΤΑΛΟΓΟΣ ΥΛΙΚΩΝ

- 1. PLASTER, ΑΣΠΡΗ ΜΠΟΓΙΑ
- 2. ΓΥΑΛΙΑ ΑΛΟΥΜΙΝΙΟΥ
- 3. ΣΑΝΙΔΟΤΟ ΜΠΕΤΟΝ
- 4. ΛΑΜΑΡΙΝΑ
- 5. FRAMELESS ΓΥΑΛΙ
- 6. ΞΥΛΙΝΗ ΠΟΡΤΑ
- 7. ΧΡΩΜΑ
- 8. ΜΕΤΑΚΙΝΟΥΜΕΝΑ ΛΟΥΒΡΑ ΑΛΟΥΜΙΝΙΟΥ
- 9. ΕΠΕΝΔΥΣΗ ΑΛΟΥΣΟΒΟΝ

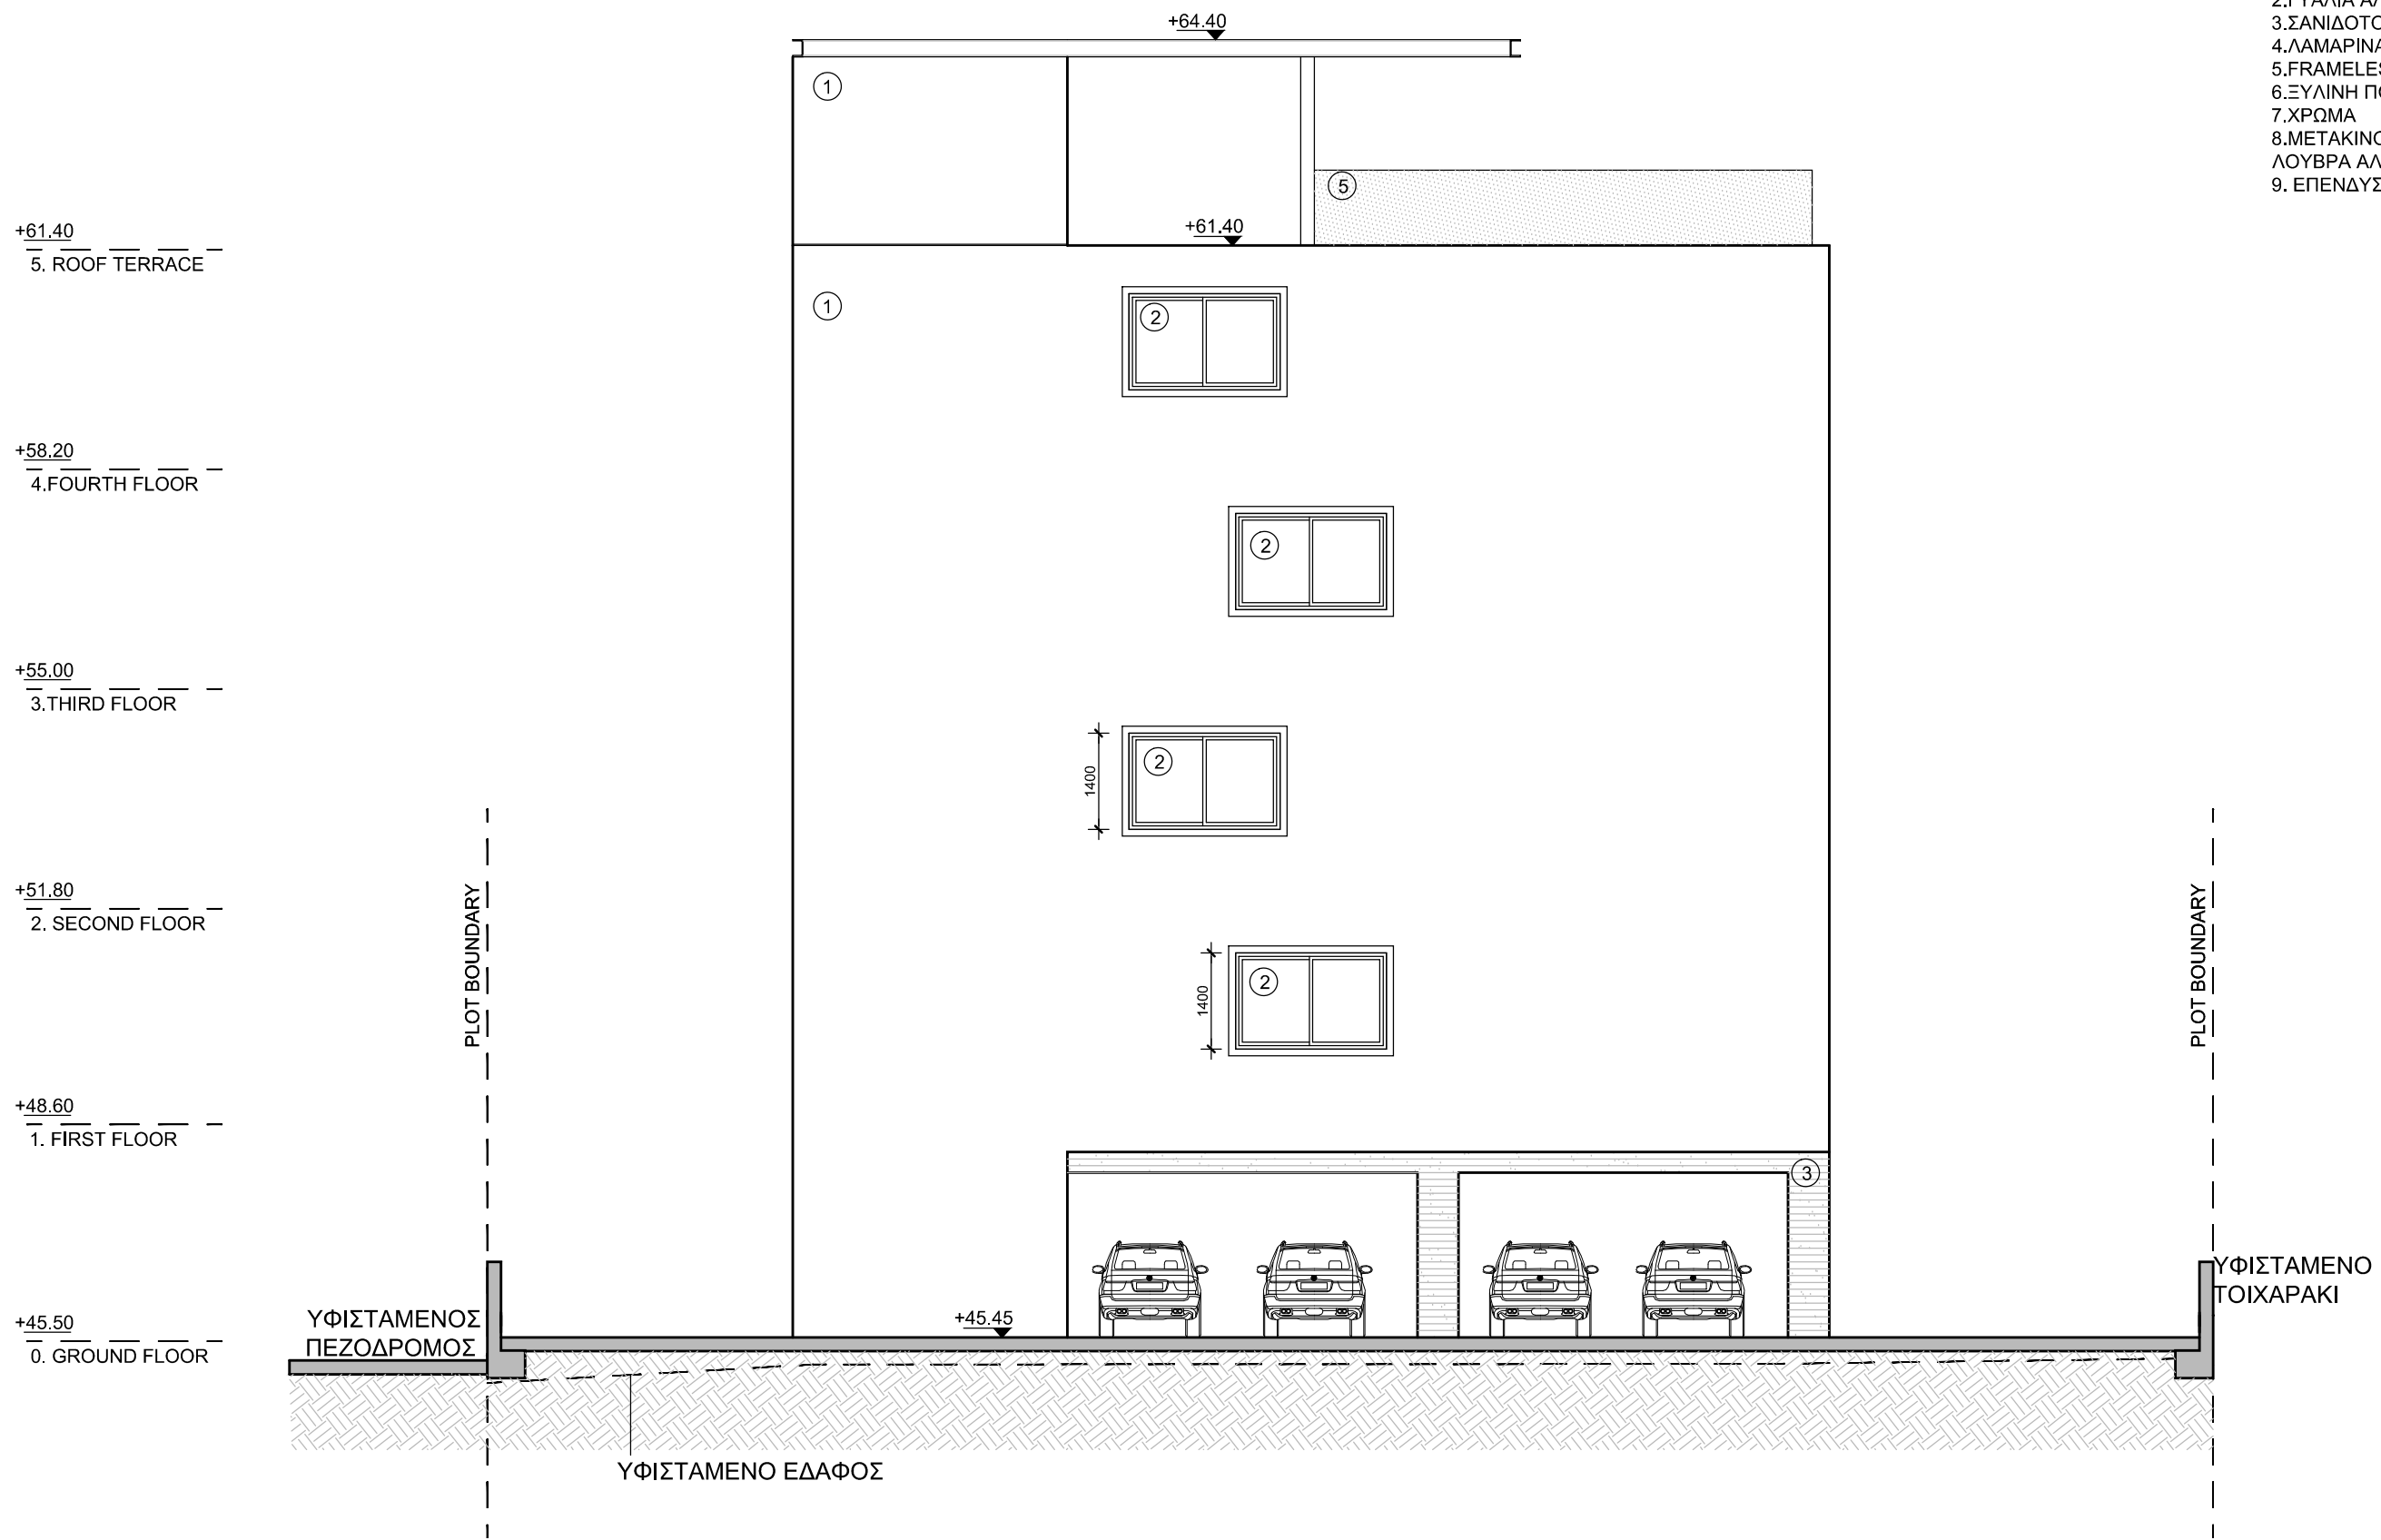

PLOT 512

vardastudio
architects + designers

Andreas Vardas BA(HONS), DIP(ARCH), RIBA Chartered Architect
tel. 26947266 / 99427634 fax. 26220886 email vardas@spidernet.com.cy

Planning Permission APR 2017
drawn: IN
check: A Vardas

ΟΨΗ 3
1:100@A3
DWG NO. SK00